



PL. B^o. LOTE 1. PROPUESTA

CUADRO DE SUPERFICIES		SUPERFICIE ÚTIL	SUPERFICIE CONSTRUIDA
PROPUESTA 01			
PLANTA	COMEDOR-SALÓN-DORMITORIO	21,28 m ²	
SALA	COCINA	8,94 m ²	
	BAÑO	4,50 m ²	
VIVIENDA		34,72 m²	35,48 m²
TRASTERO		27,17 m²	30,83 m²
SUPERFICIE TOTAL		72,54 m²	70,83 m²

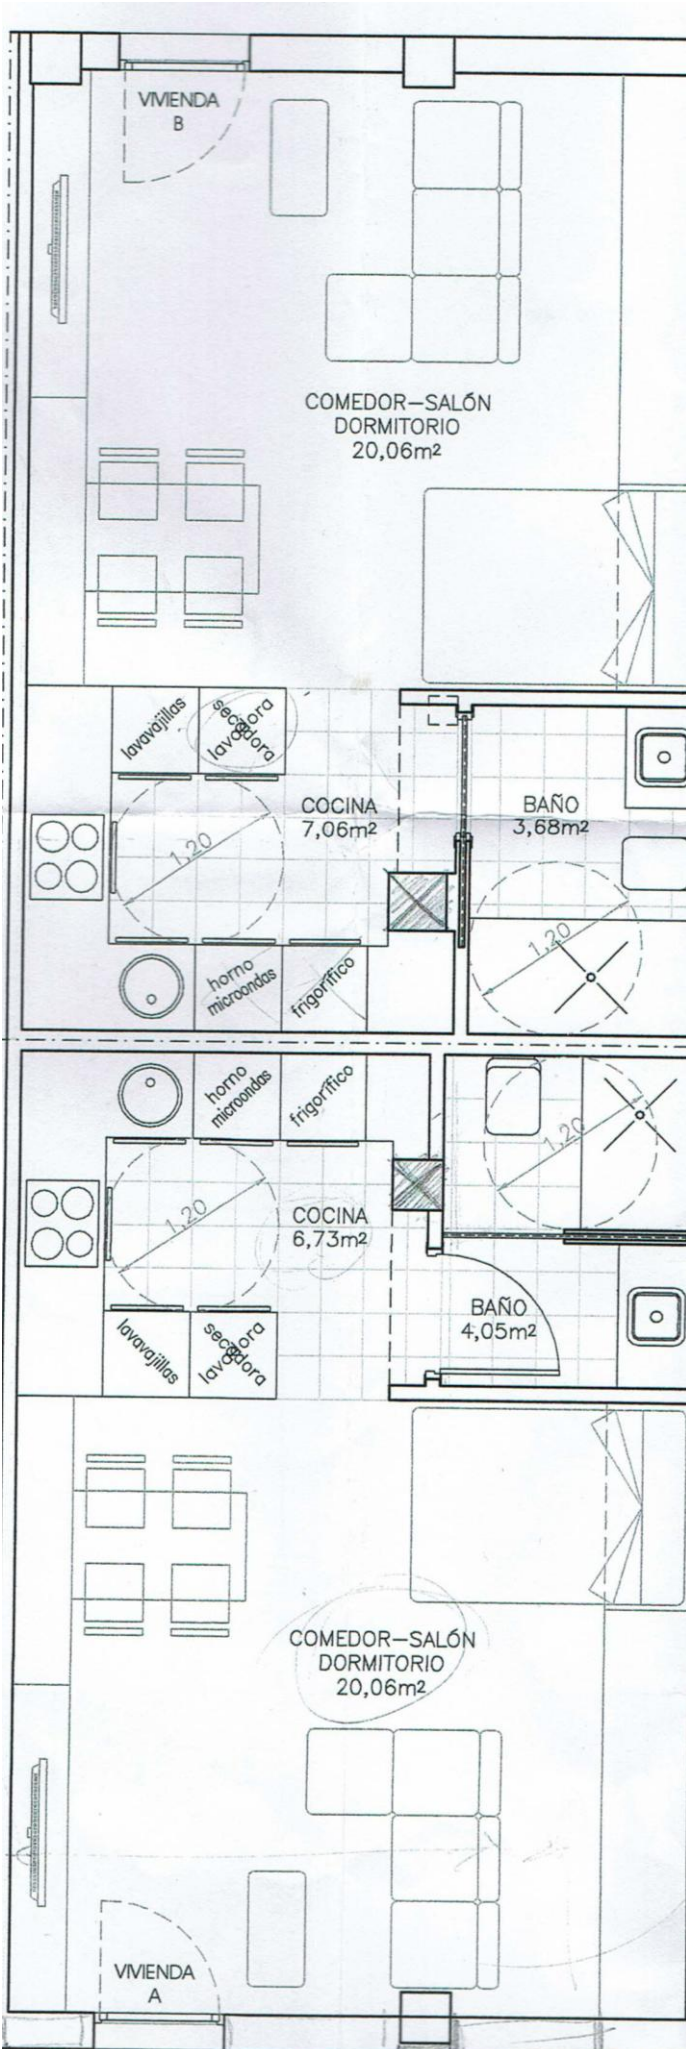

PL. B^a. LOTE 1. PROPUESTA 02.


CUADRO DE SUPERFICIES PROPUESTA 02		SUPERFICIE ÚTIL	SUPERFICIE CONSTRUIDA
PLANTA BAJA	COMEDOR-SALÓN-DORMITORIO	20,06 m ²	
	COCINA	6,73 m ²	
	BAÑO	4,05 m ²	
	VIVIENDA A	30,84 m²	35,16 m²
	COMEDOR-SALÓN-DORMITORIO	20,06 m ²	
	COCINA	7,06 m ²	
	BAÑO	3,68 m ²	
	VIVIENDA B	30,80 m²	35,16 m²
SUPERFICIE TOTAL		61,64 m²	70,32 m²

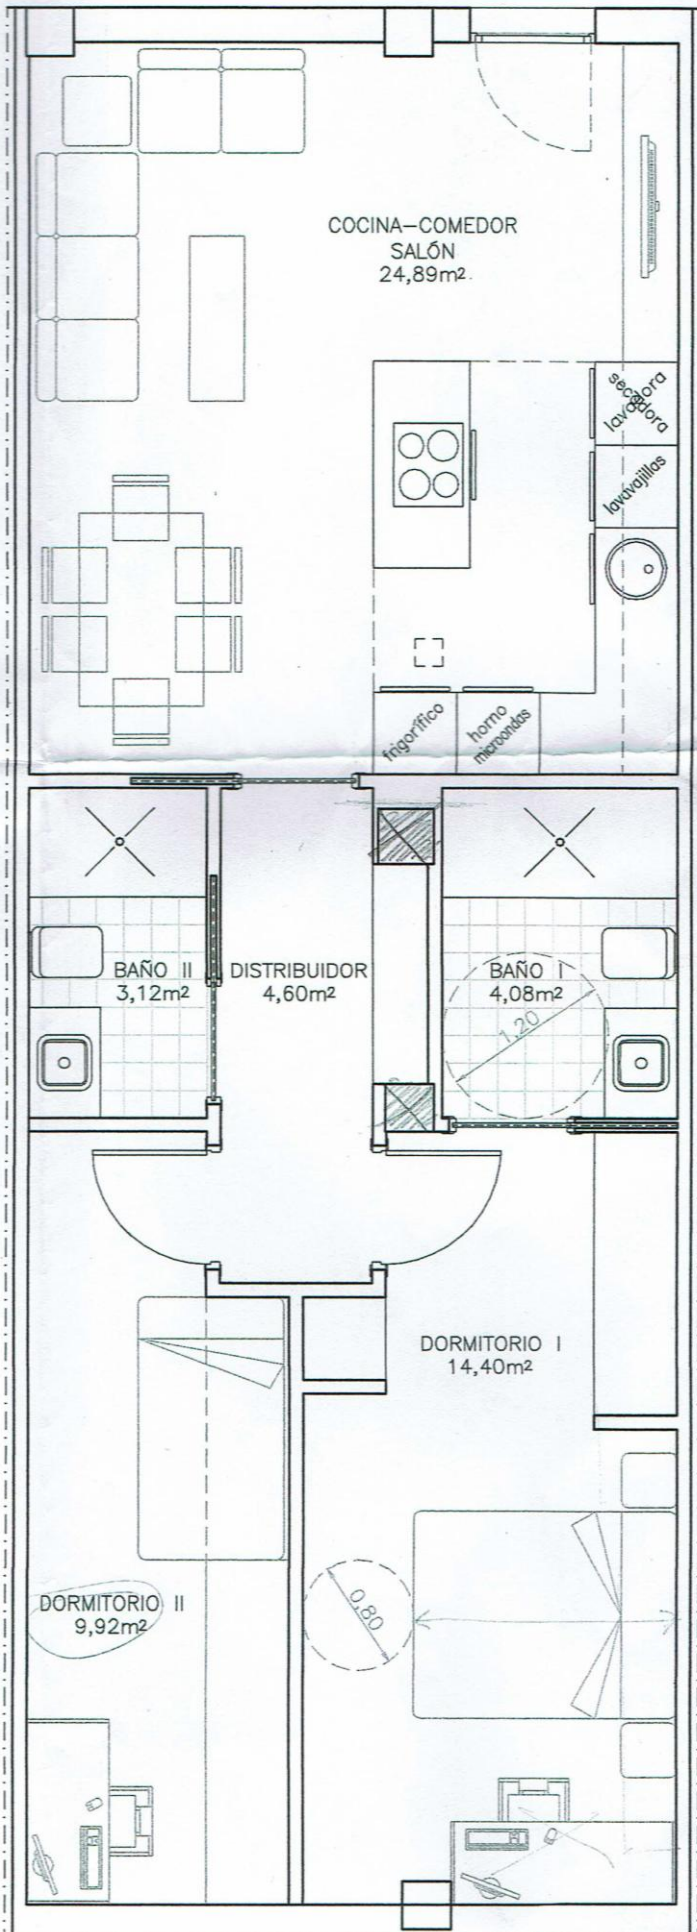

PL. B^a. LOTE 1. PROPUESTA

0 1 2

CUADRO DE SUPERFICIES PROPUESTA 03		SUPERFICIE ÚTIL	SUPERFICIE CONSTRUIDA
PIANTA BAJA	COCINA-COMEDOR-SALÓN	24,89 m ²	
	DISTRIBUIDOR	4,60 m ²	
	BAÑO I	3,12 m ²	
	BAÑO II	4,08 m ²	
	DORMITORIO I	14,40 m ²	
	DORMITORIO II	9,92 m ²	
VIVIENDA		61,01 m²	70,33 m²
SUPERFICIE TOTAL		61,01 m²	70,33 m²

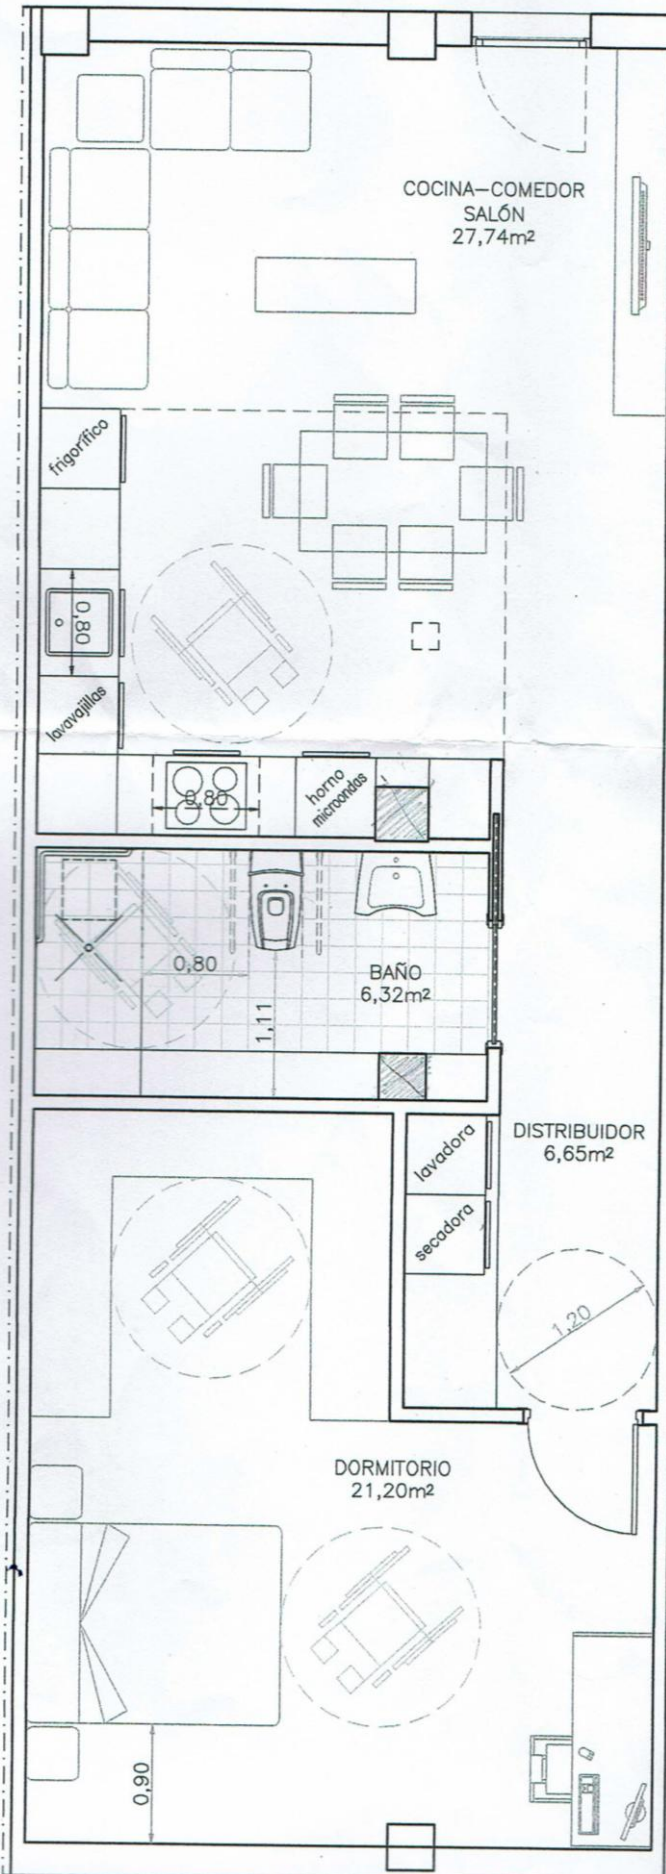

CUADRO DE SUPERFICIES PROPUESTA 04		SUPERFICIE ÚTIL	SUPERFICIE CONSTRUIDA
PIANTA BAJA	COCINA-COMEDOR-SALÓN	27,74 m ²	
	DISTRIBUIDOR	6,65 m ²	
	BAÑO	6,32 m ²	
	DORMITORIO I	21,20 m ²	
VIVIENDA		61,91 m ²	70,33 m ²
SUPERFICIE TOTAL		61,91 m ²	70,33 m ²